


ESPLOSO ASSONOMETRICO

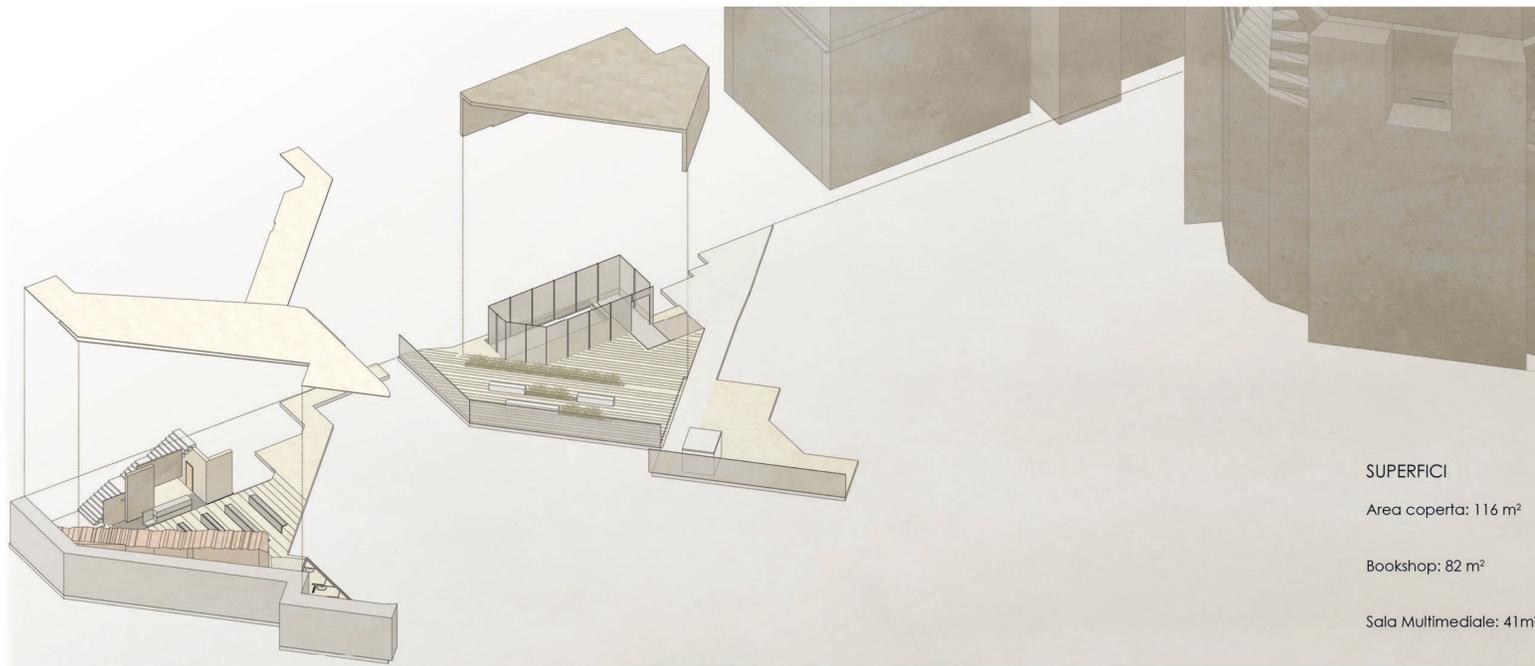


SUPERFICI
Area coperta: 116 m²
Bookshop: 82 m²
Sala Multimediale: 41 m²

VISTA TRIDIMENSIONALE DAL PUNTO DI VISTA PREFISSATO (VEDI PIANO INTERRATO)




PIANO TERRA 1:100

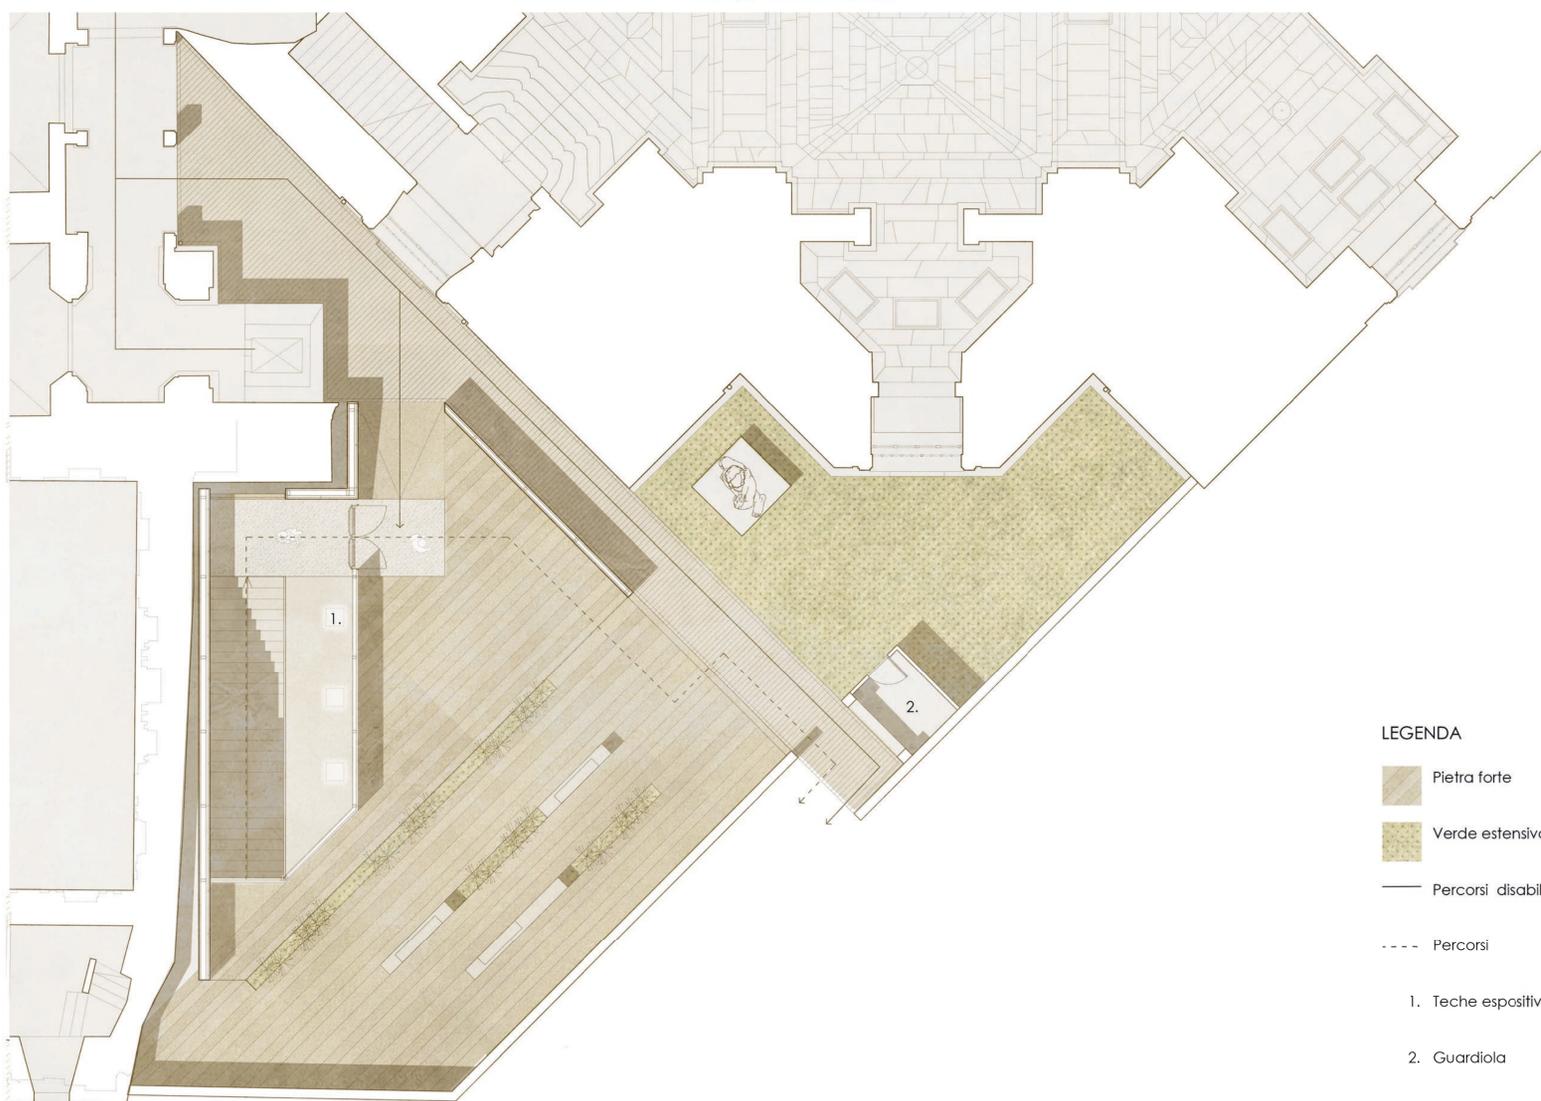

LEGENDA

- Pietra forte
- Verde estensivo
- Percorsi disabili
- Percorsi
- 1. Teche espositive
- 2. Guardiolo

PIANO INTERRATO 1:100

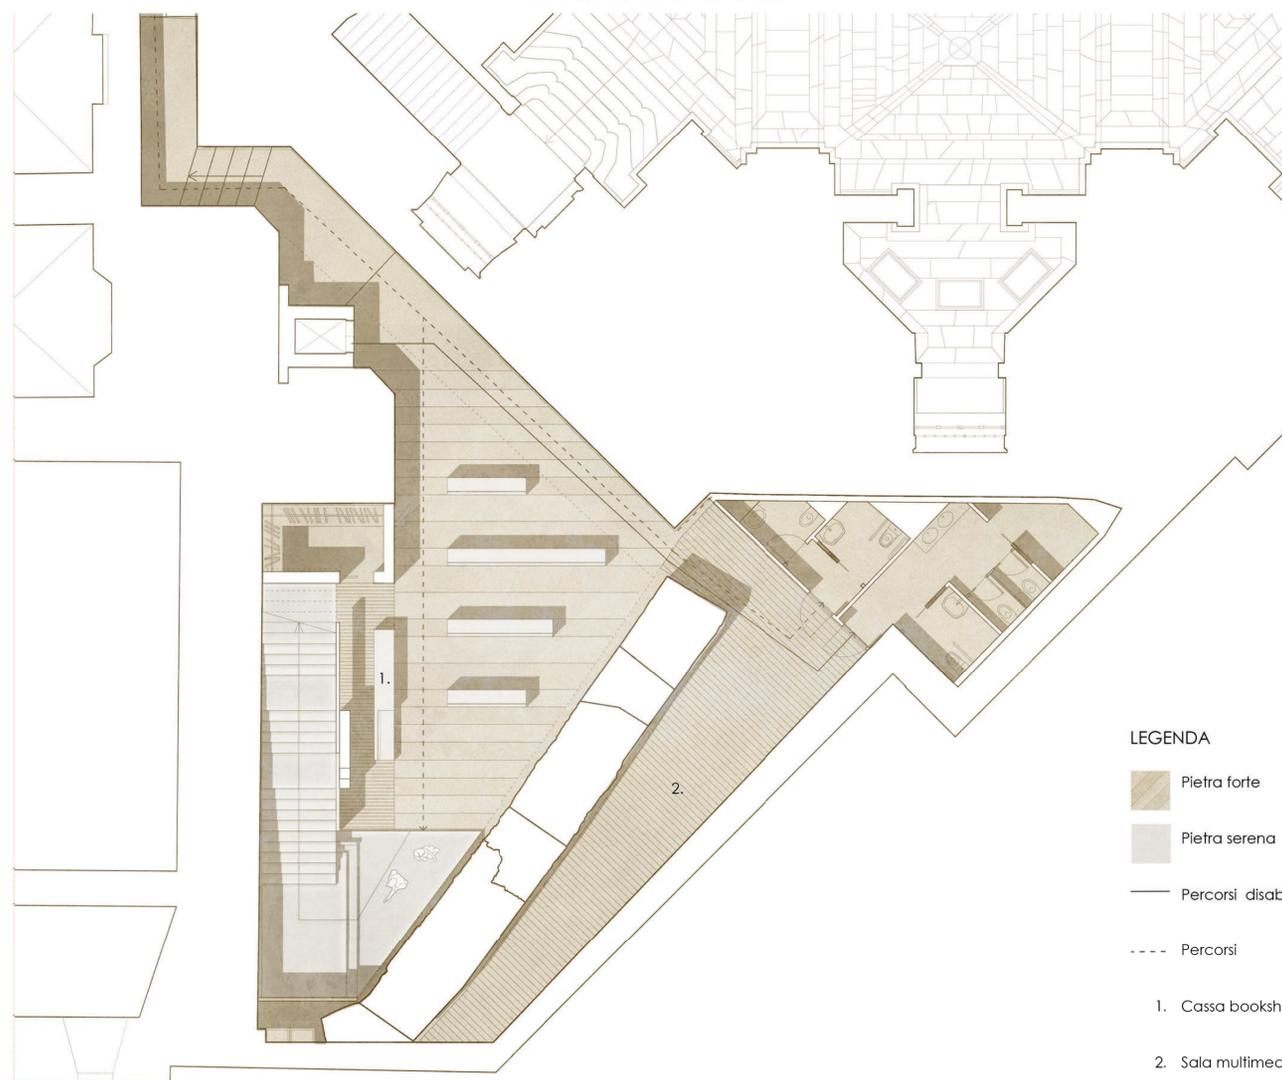

LEGENDA

- Pietra forte
- Pietra serena
- Percorsi disabili
- Percorsi
- 1. Cassa bookshop
- 2. Sala multimediale